


# PIANO GENERALE

comm.: KURHAUS - CADEMARIO

ogg.: PARCO D SEZIONE SCALA 1

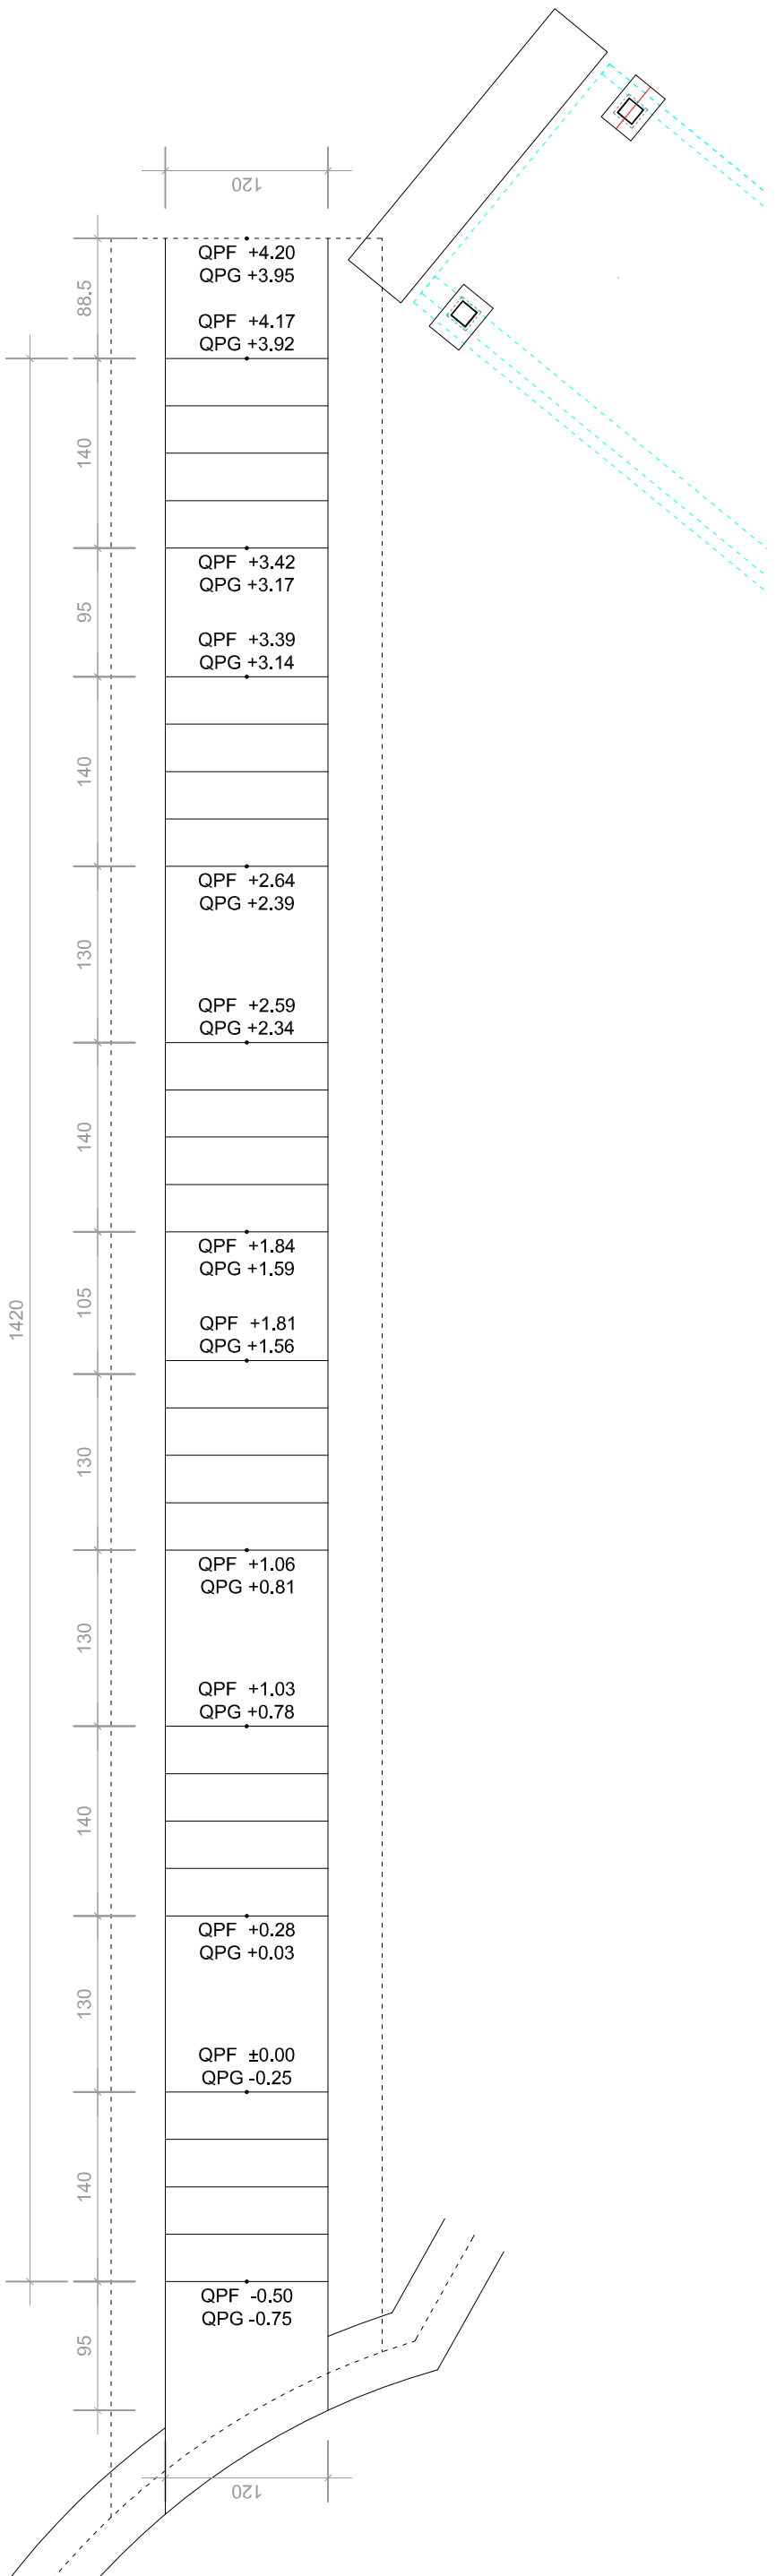


## LEGENDA

MAGRONE - Impresa

XXX

XXX

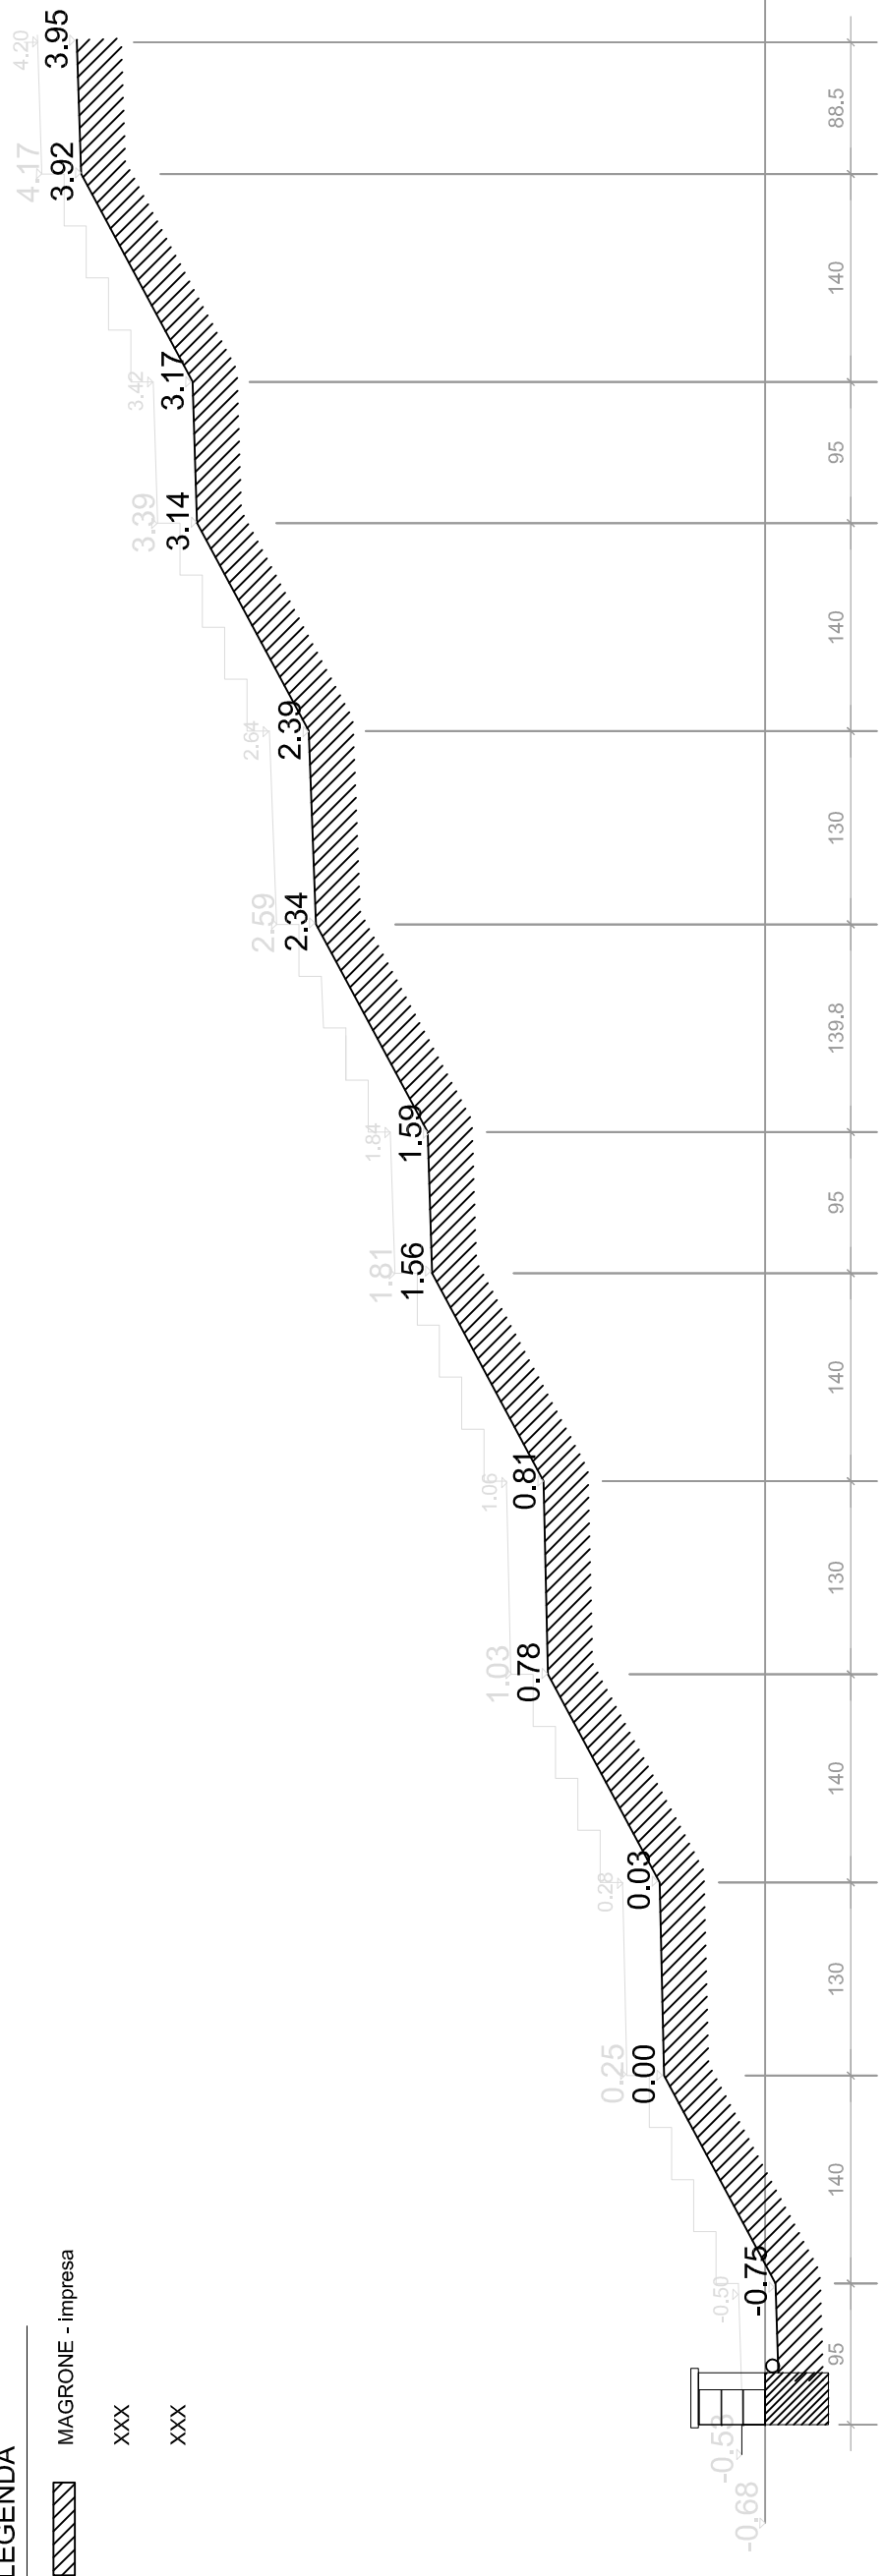

APPROVATO: .....  
VALIDATO: .....  
IN CANTIERE: .....